



三 学校環境

1 校舎配置図


校舎	6,196㎡
体育館	1,181㎡
武道場	514㎡
その他建物	603㎡
校地	33,605㎡
校舎敷地	9,089㎡
運動場	13,598㎡
庭球コート	3,767㎡
その他	7,151㎡

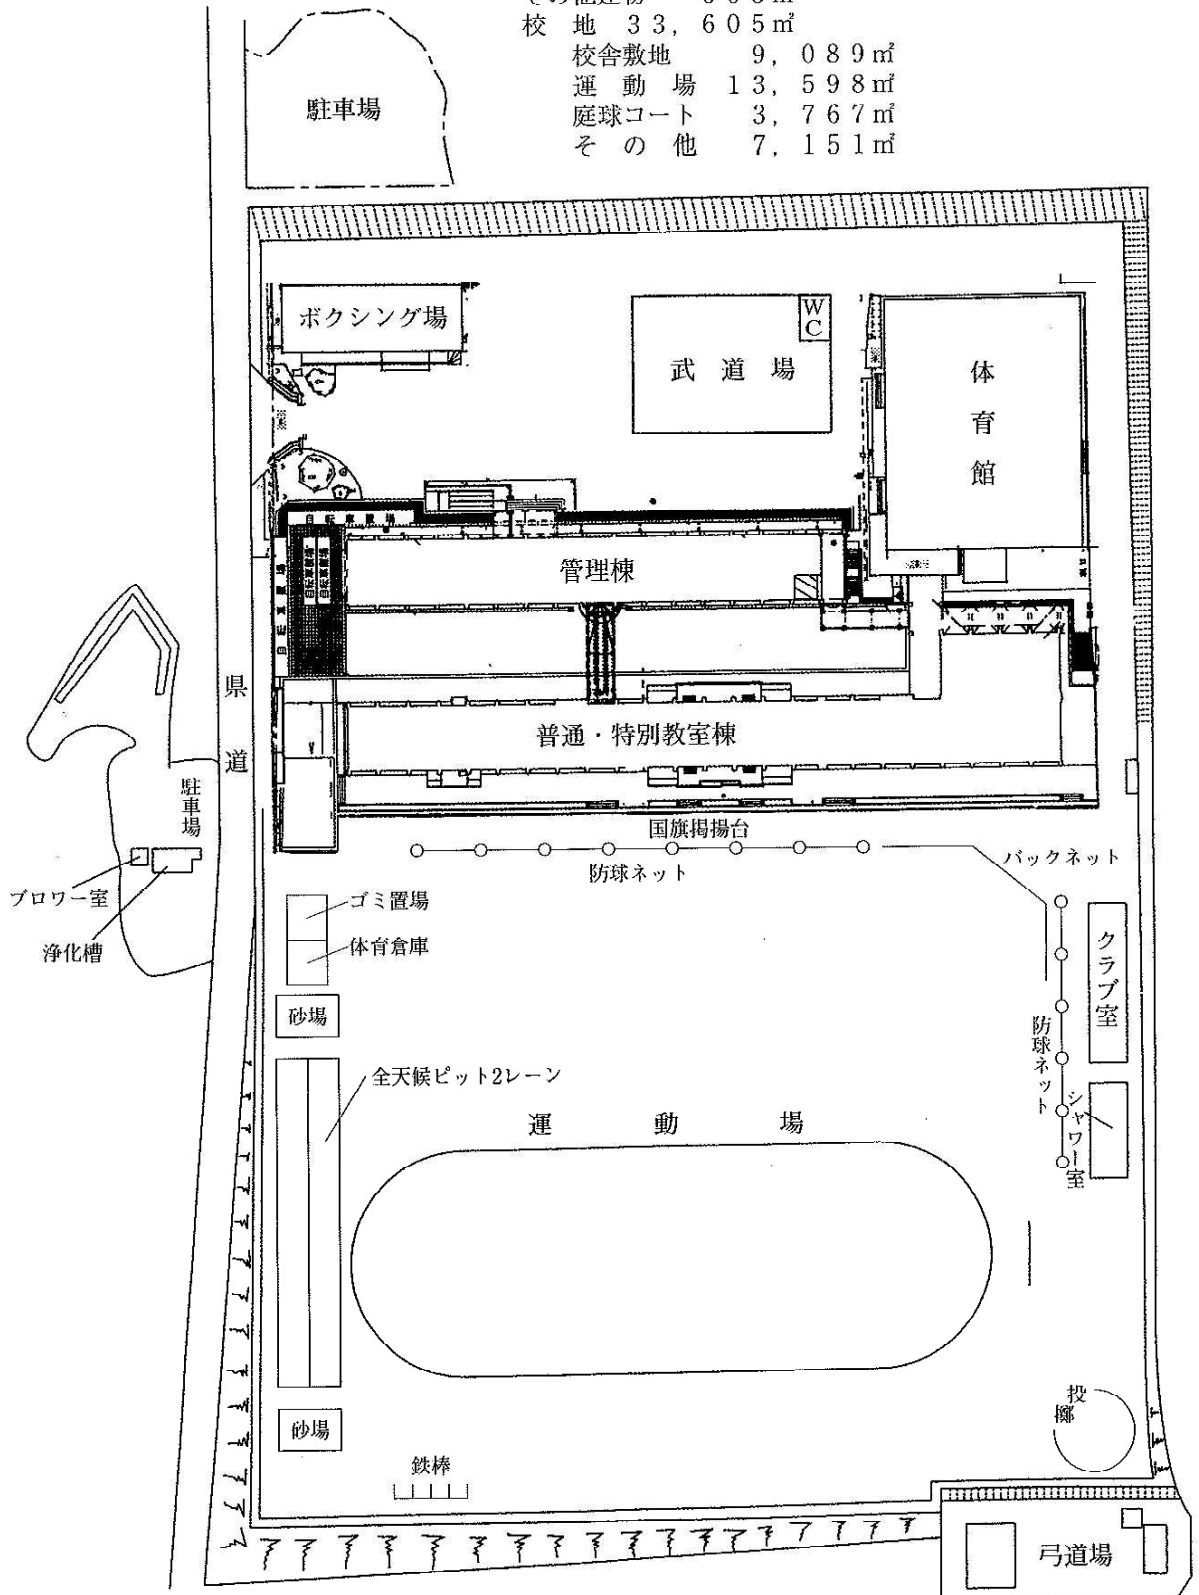



2 教室配置図

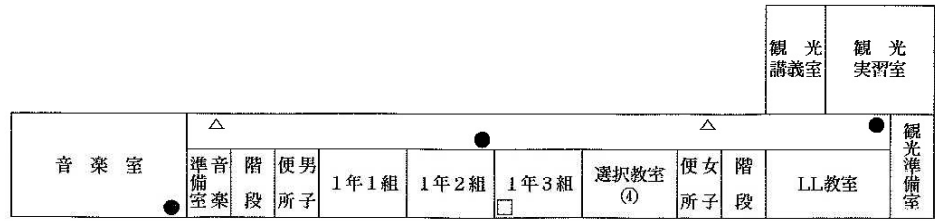


教室棟4階

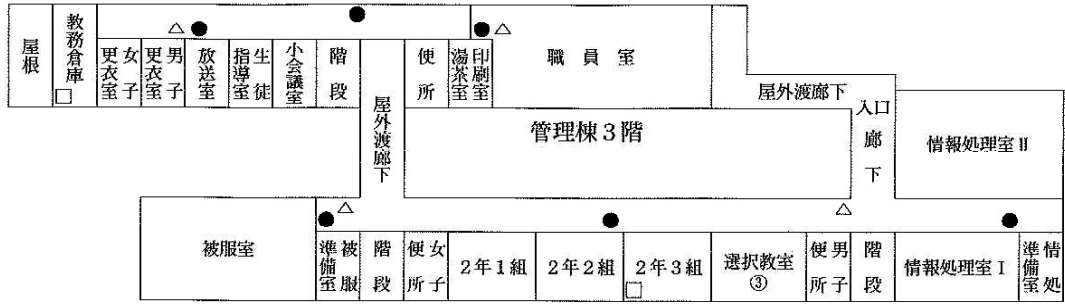


教室棟3階

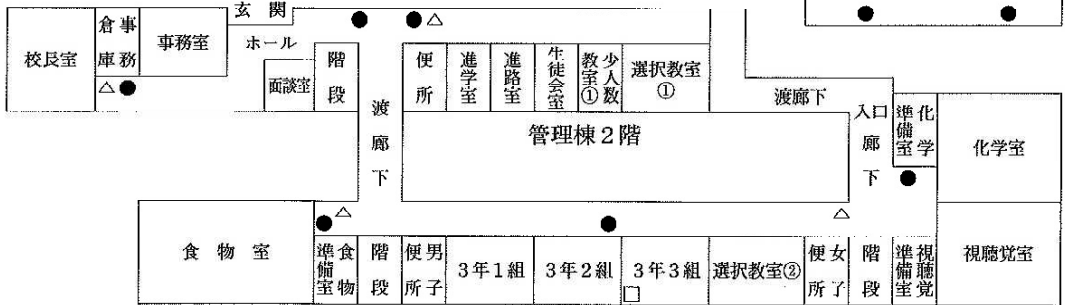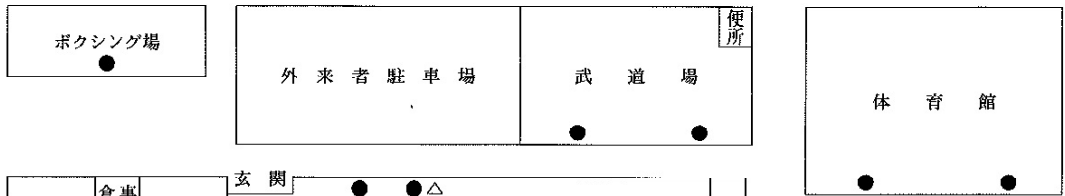

教室棟2階

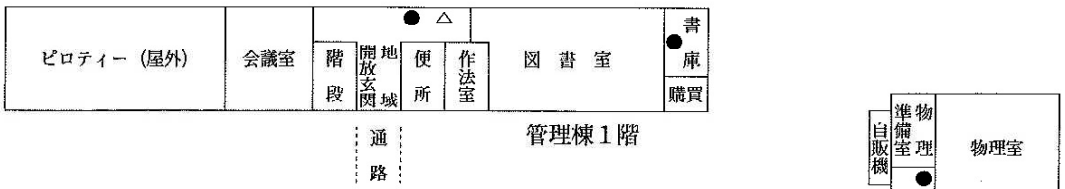

教室棟1階

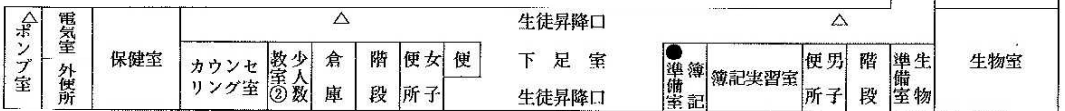

教室棟1階

- : 消火器
- : 避難設備
- △: 消火栓