



三 学校環境

1 校舎配置図

○建 物	8, 4 2 1 m ²
校 舎	6, 1 9 6 m ²
体育館	1, 1 3 6 m ²
武道場	4 8 5 m ²
その他建物	6 0 4 m ²
○校 地	3 3, 6 0 5 m ²
校舎敷地	9, 0 8 9 m ²
運 動 場	1 3, 5 9.8 m ²
庭球コート	3, 7 6.7 m ²
そ の 他	7, 1 5 1 m ²

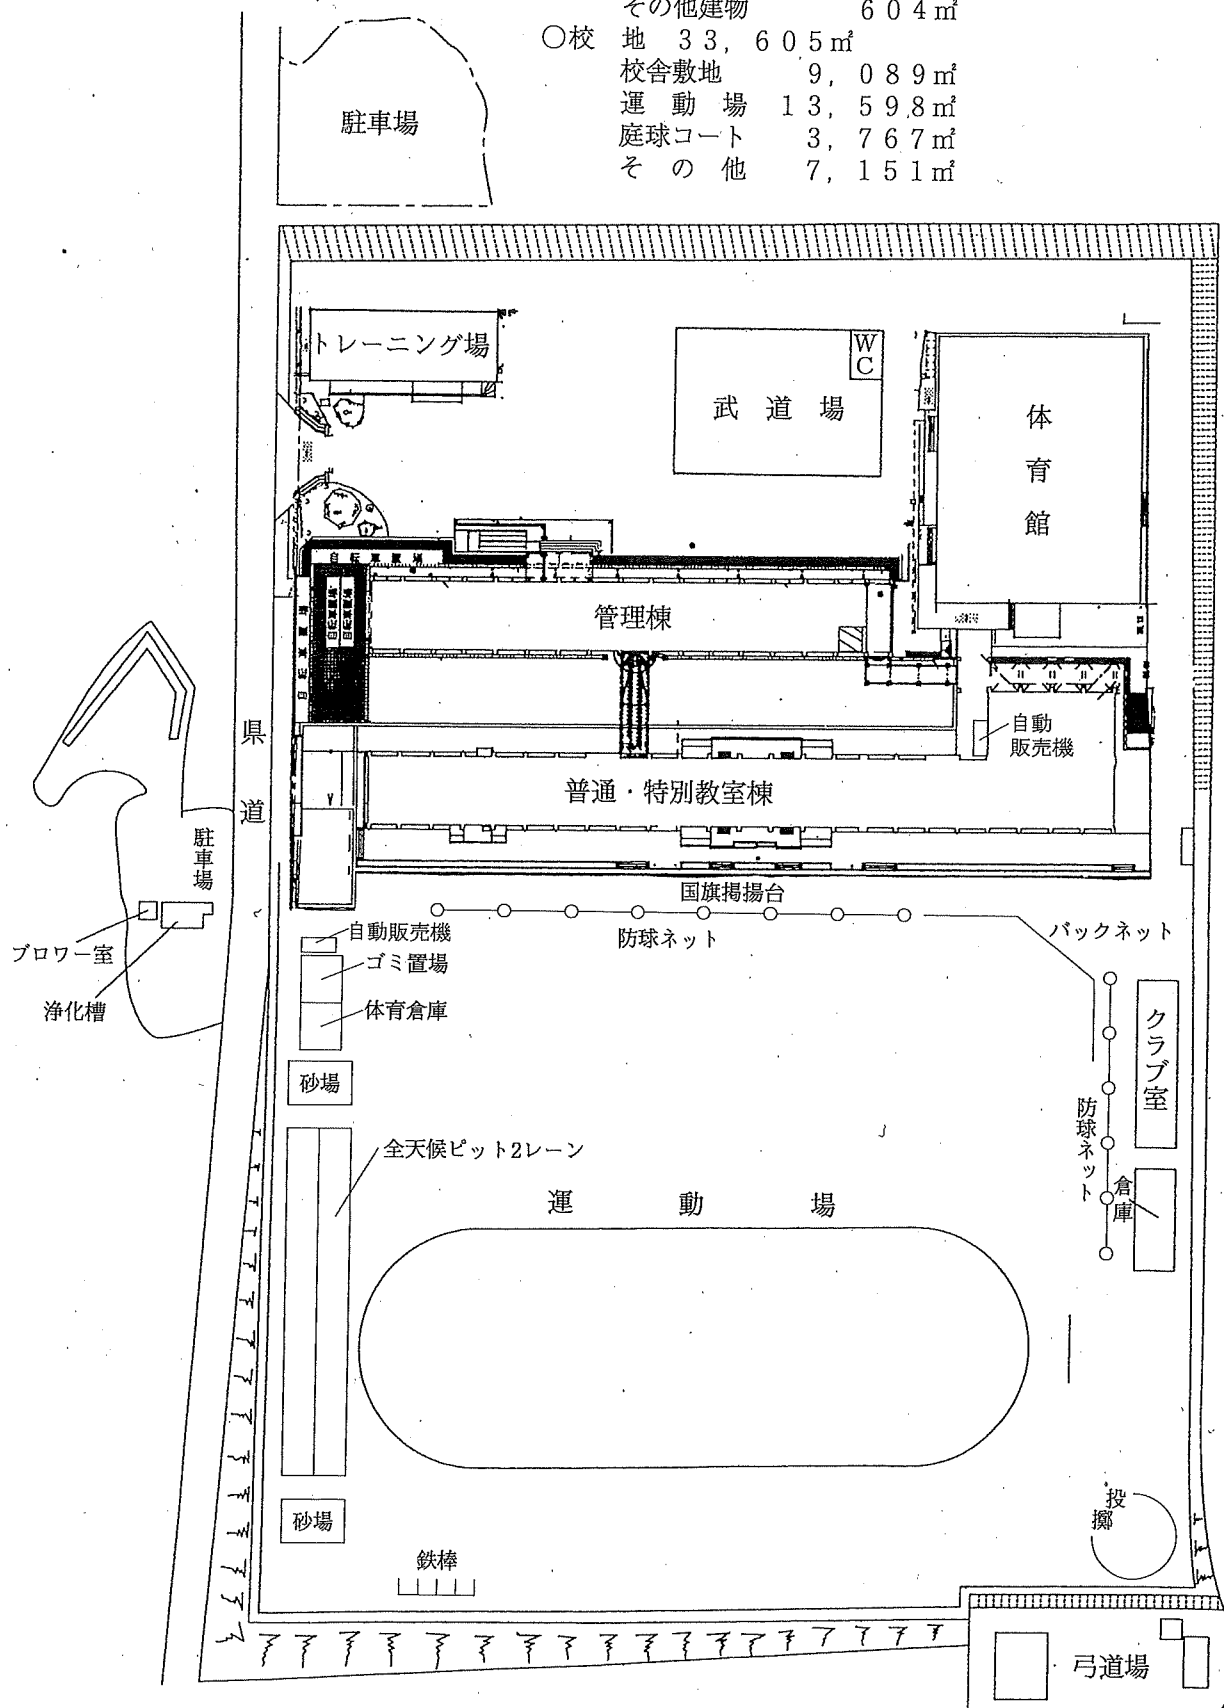

2 教室配置図

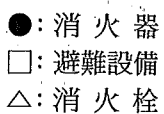

普通・特別教室棟1階