

夜間工事（通行止め）のお知らせ

日 時 4月13日（月）～4月30日（木）

（内6日間程度）

※工事の進捗状況により、期間が前後する場合があります


工事時間 22時～翌朝6時

（規制の準備は21:00頃から行います）

日頃より佐世保市上水道事業にご理解とご協力を賜り、厚く御礼申し上げます。

このたび、現在施工中の『梅田町梅田公園付近配水管布設工事』に伴い、**配水管の布設工事のための試掘作業を夜間に実施いたします。**

近隣にお住まいの皆様には、**夜間の工事に伴う騒音や通行規制等により大変ご迷惑をおかけしますが**、何卒ご理解とご協力を賜りますようお願い申し上げます。

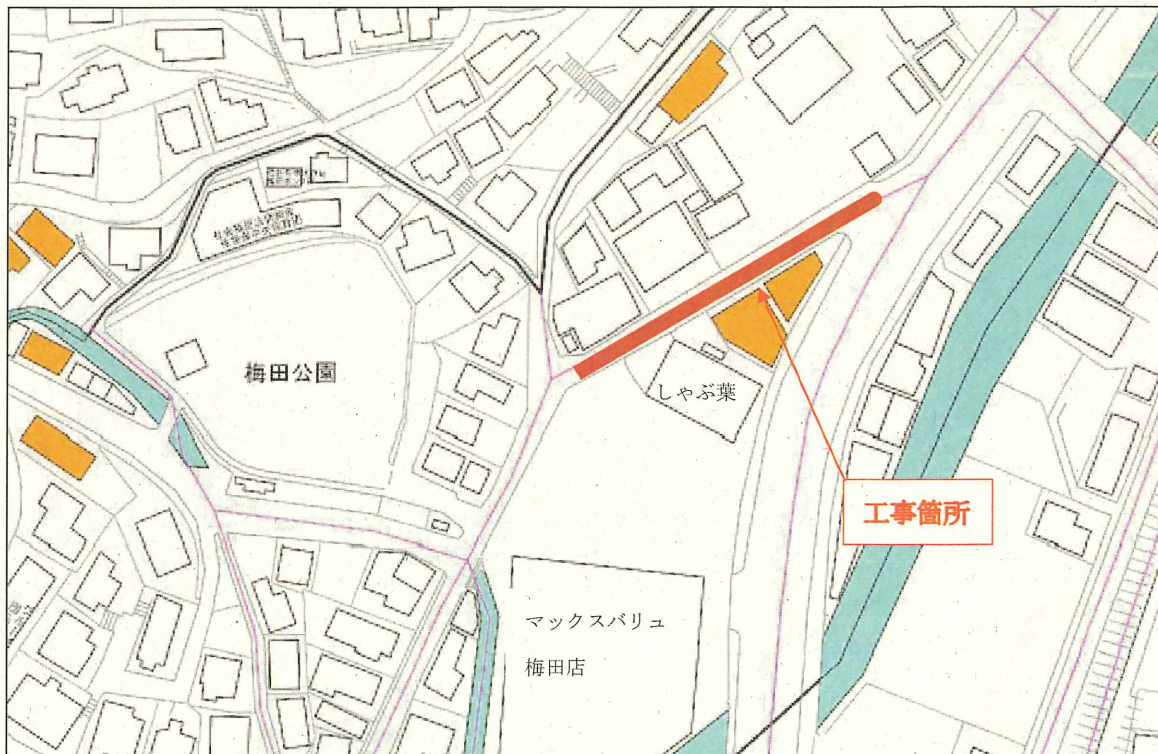

工事件名 : 梅田町梅田公園付近配水管布設工事

発注機関 : 佐世保市水道局 事業部 水道管路整備課

TEL 24-1151 担当者: 木寺 (内線 3543)・林谷 (内線 3548)

施工業者 : 株式会社 菱建

TEL 31-3161 現場代理人: 湯口 雅美

佐 世 保 市 水 道 局


-  看板設置位置
-  交通誘導警備員
-  通行止区間
-  迂回路

迂回路図

通行止時間 22:00 ~ 6:00

拡大図 (通行止区間)

迂回路

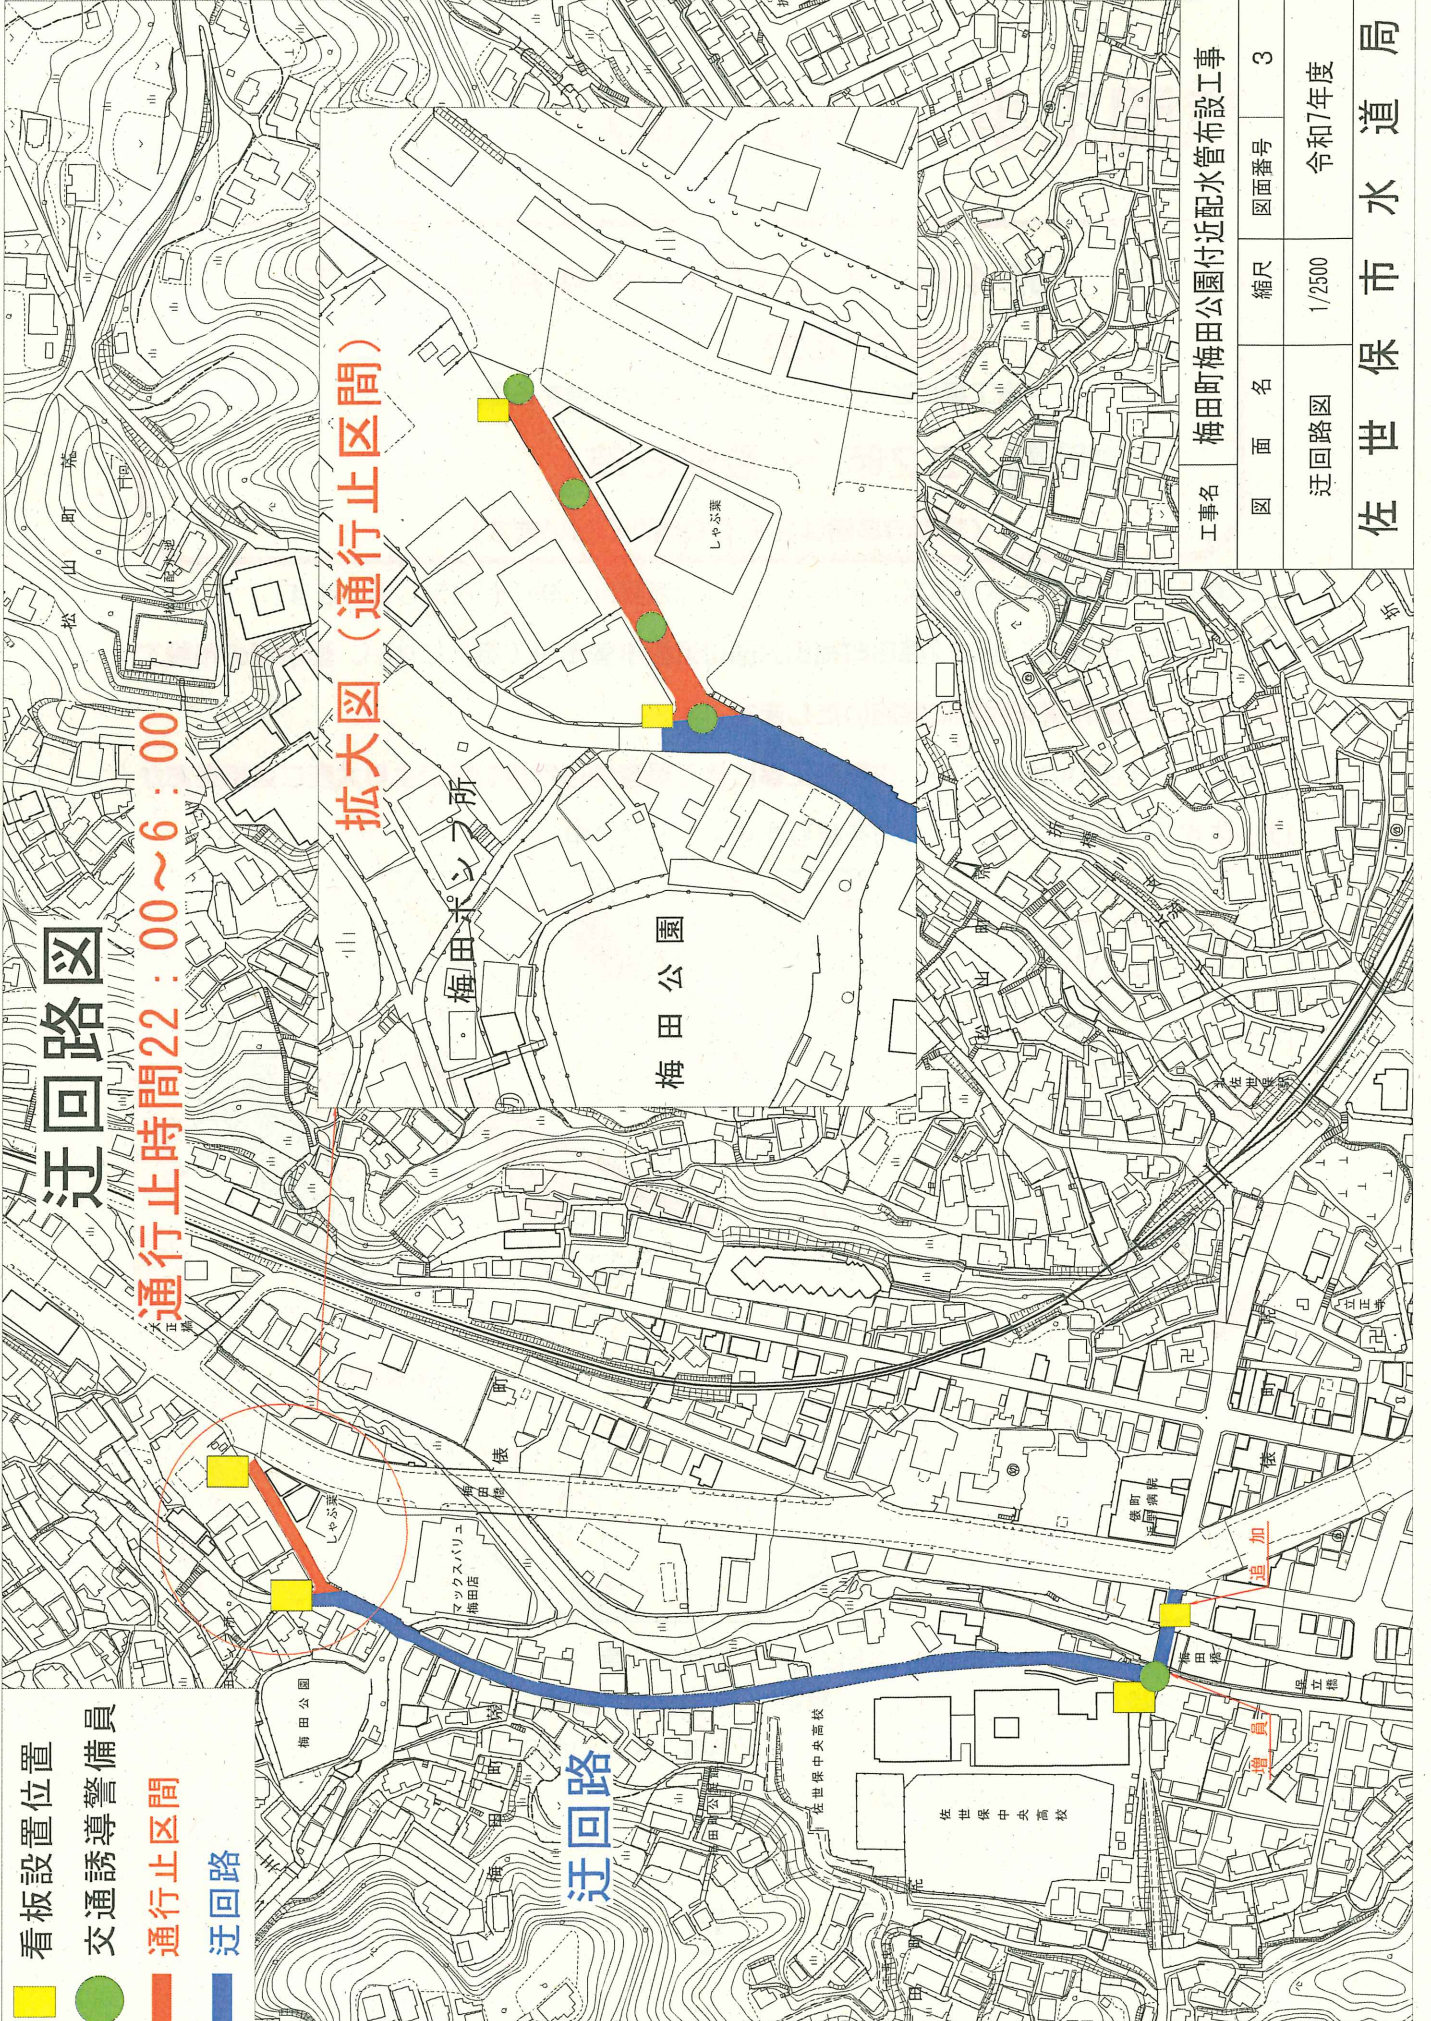

工事名	梅田町梅田公園付近配水管布設工事		
図面名	縮尺	図面番号	3
迂回路図	1/2500	令和7年度	
佐世保市水道局			