

夜間工事（通行止め）のお知らせ

⑤ 5/18(月) ~ 6/12(金)

日時 5月18日(月) ~ 8月31日(月)

(うち30日間程度を予定)

※詳しい日程は、現地の工事看板等でお知らせします。


※工事の進捗状況により、期間が前後する場合があります。

工事時間 22時 ~ 翌朝6時(規制の準備は21時頃から行います。)

日頃より、佐世保市上水道事業にご理解とご協力を賜り、厚く御礼申し上げます。

このたび、現在施工中の『梅田町梅田公園付近配水管布設工事』に伴い、夜間に配水管布設工事を実施いたします。

工事期間中は、夜間の騒音や通行規制等により、近隣にお住まいの皆様には大変ご迷惑をおかけしますが、安全確保のため、何卒ご理解とご協力を賜りますようお願い申し上げます。

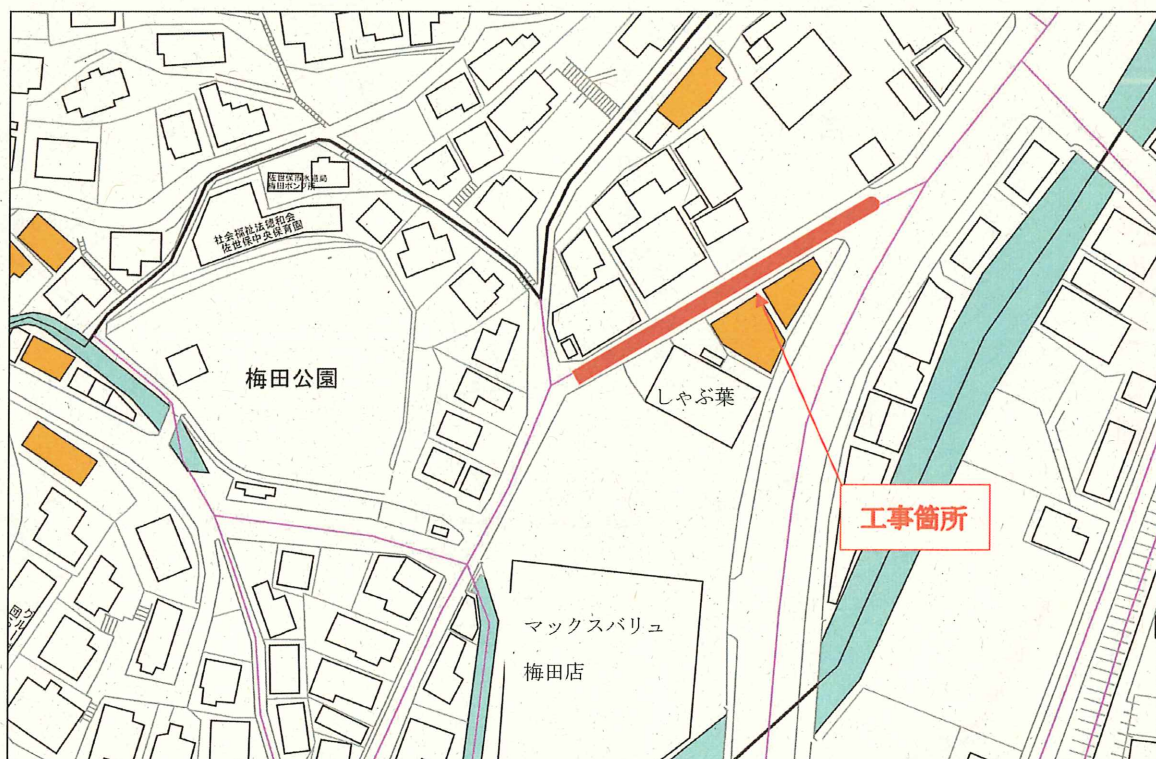

工事件名 : 梅田町梅田公園付近配水管布設工事


発注機関 : 佐世保市水道局 事業部 水道管路整備課

TEL 24-1151 担当者: 木寺(内線 3543)・林谷(内線 3548)

施工業者 : 株式会社 菱建

TEL 31-3161 現場代理人: 湯口 雅美

佐世保市水道局

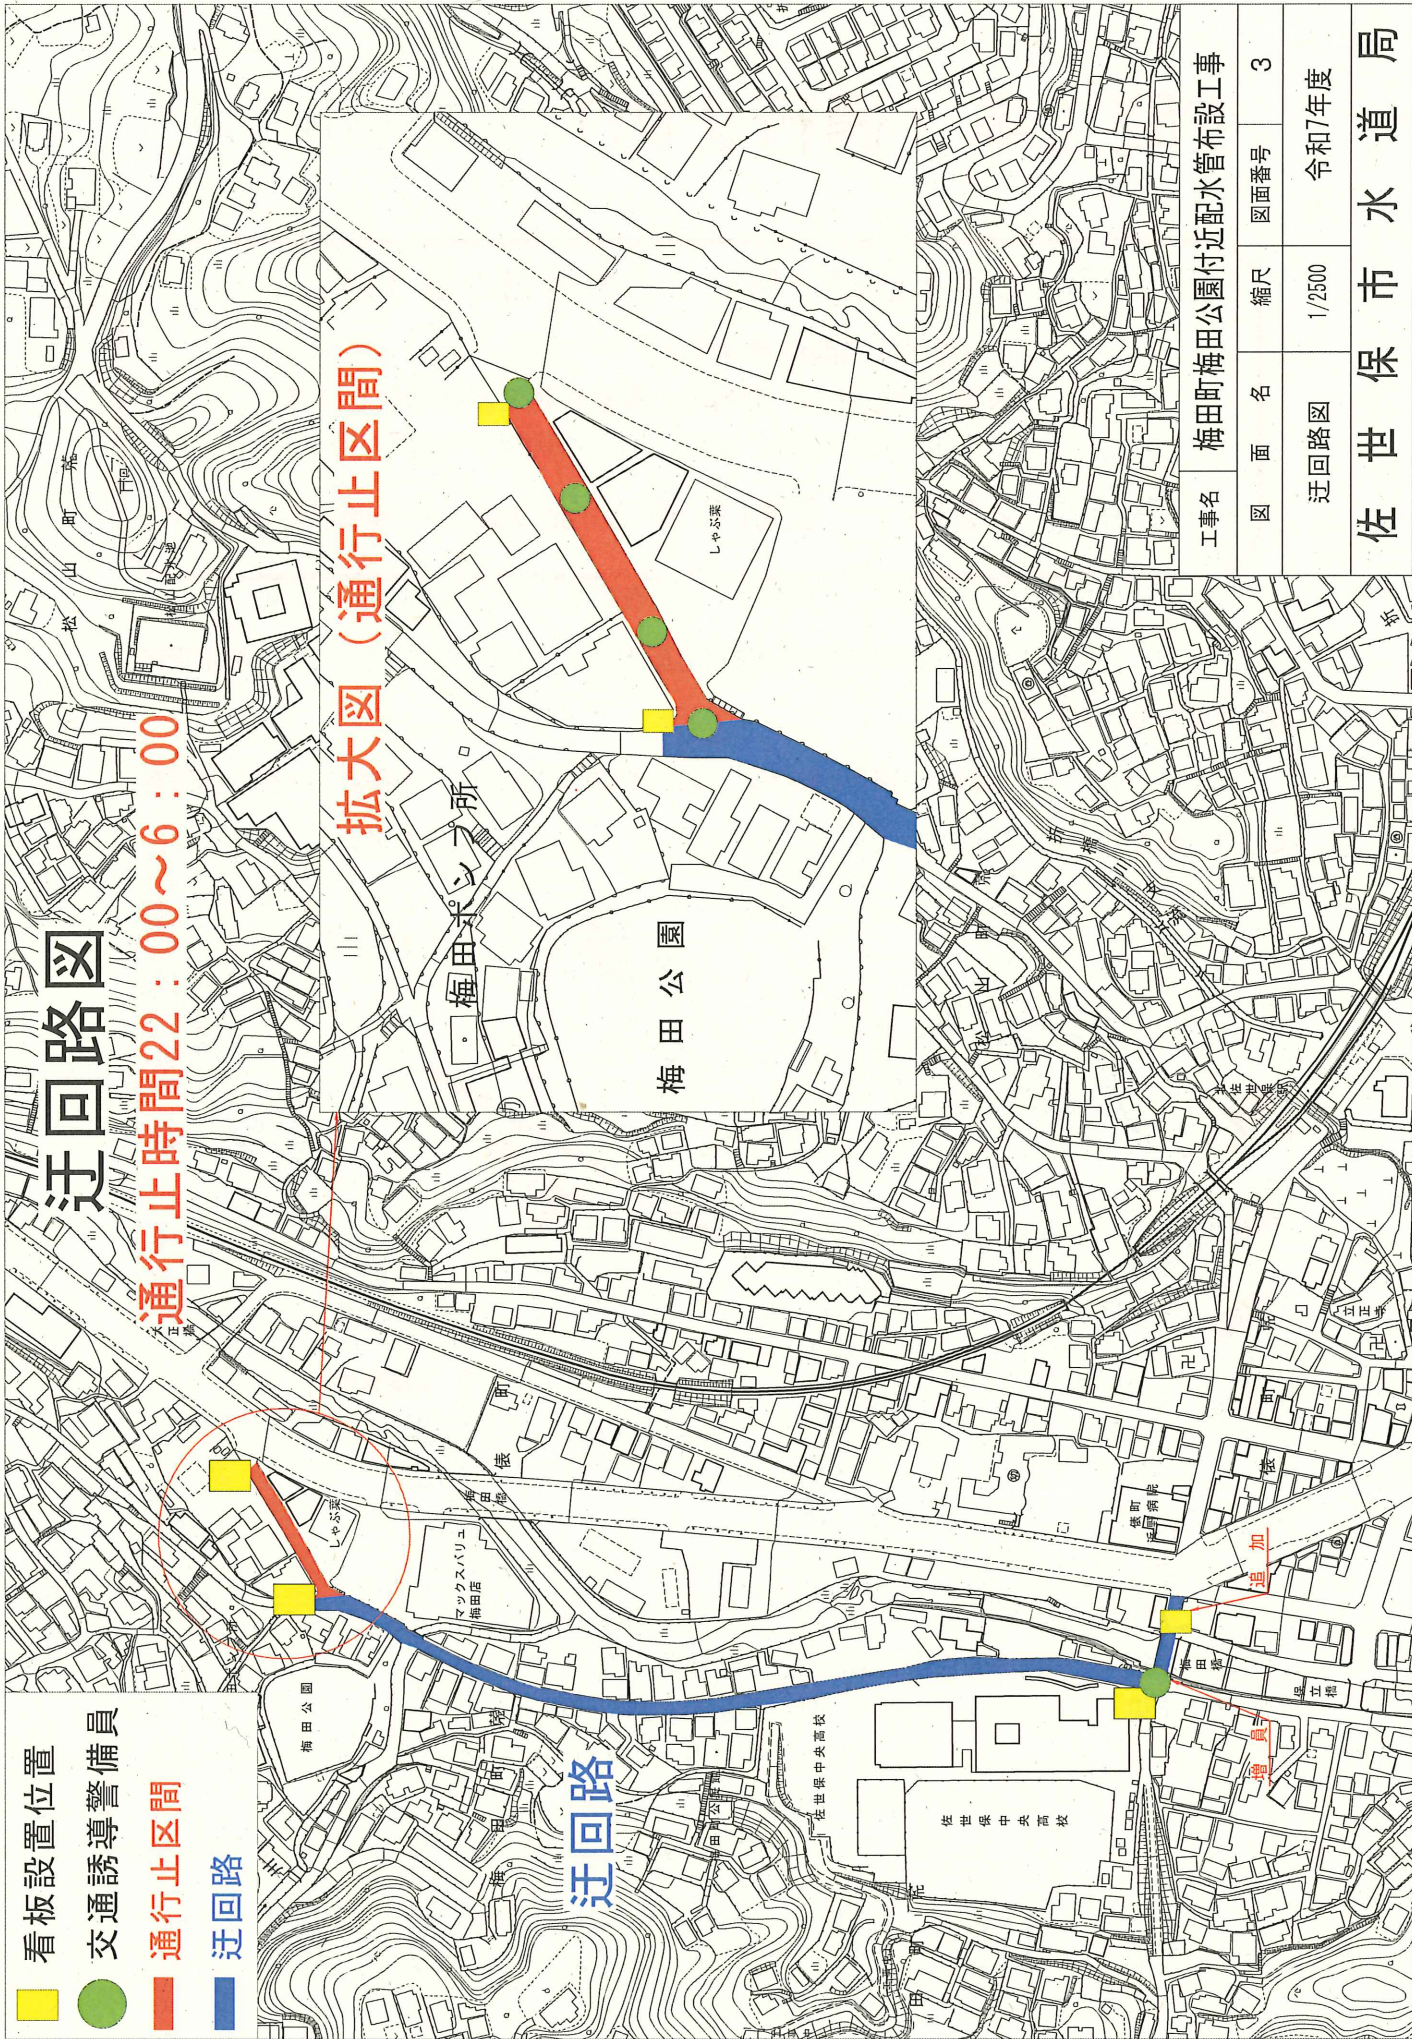

迂回路図

通行止時間 22:00~6:00

拡大図 (通行止区間)

迂回路

- 看板設置位置
- 交通誘導警備員
- 通行止区間
- 迂回路

工事名	梅田町梅田公園付近配水管布設工事		
図面名	縮尺	図面番号	3
迂回路図	1/2500	令和7年度	
佐世保市水道局			